



■地下パーキングエリア■

JR 山手線 / 京浜東北線

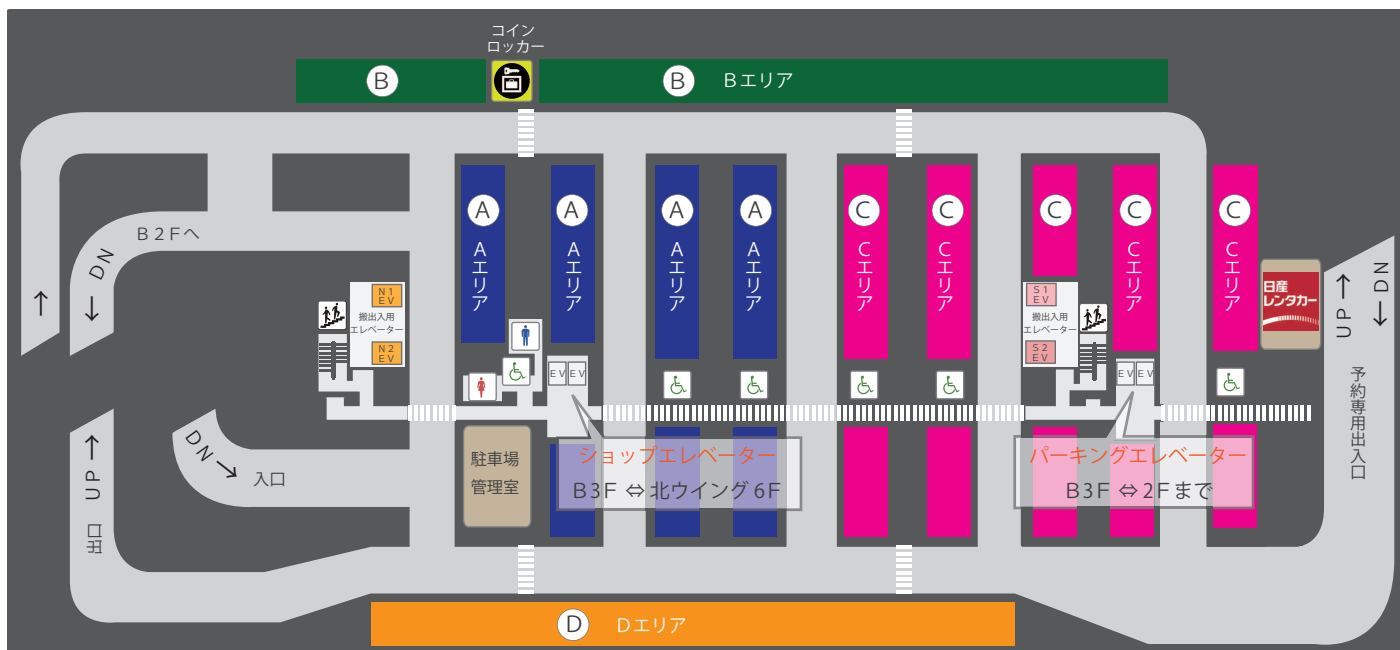

B1F

■UDX館内エリアマップ■

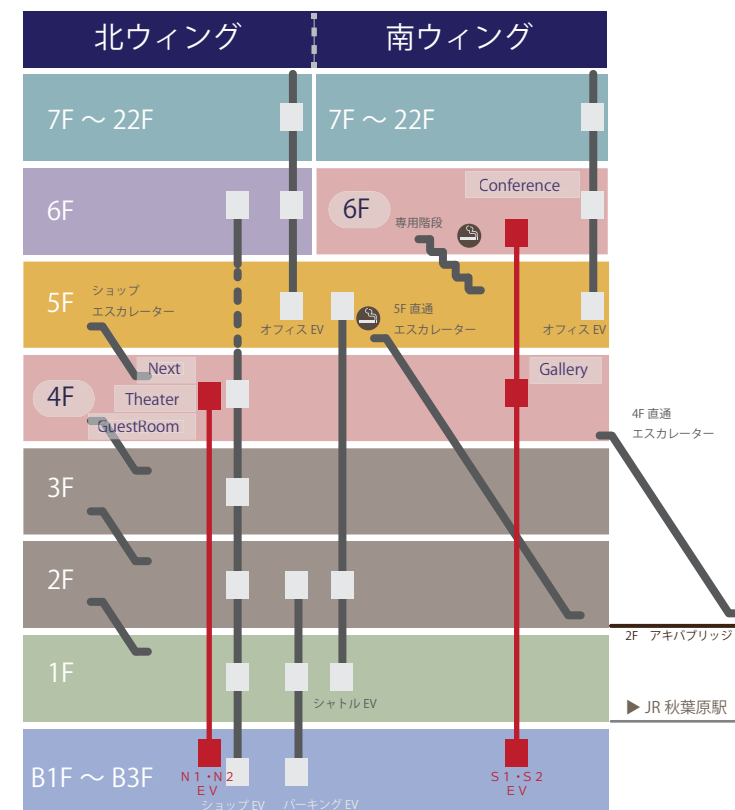

■パーキングご利用における注意事項■

- ①地下駐車場入口の**高さ制限は 2.4m**です。
- ②**ショップエレベーター・パーキングエレベーターでの台車利用は禁止**です。
- ③搬出入用エレベーター（セキュリティカード必須）ご利用希望のお客様は、**スタッフまでご相談**ください。


【Next・Theater・GuestRoomへの搬出入】
⇒ **N1・N2**エレベーターを使用

【Gallery・Conferenceへの搬出入】
⇒ **S1・S2**エレベーターを使用


■地下パーキングエリア■

JR 山手線 / 京浜東北線

B 2 F

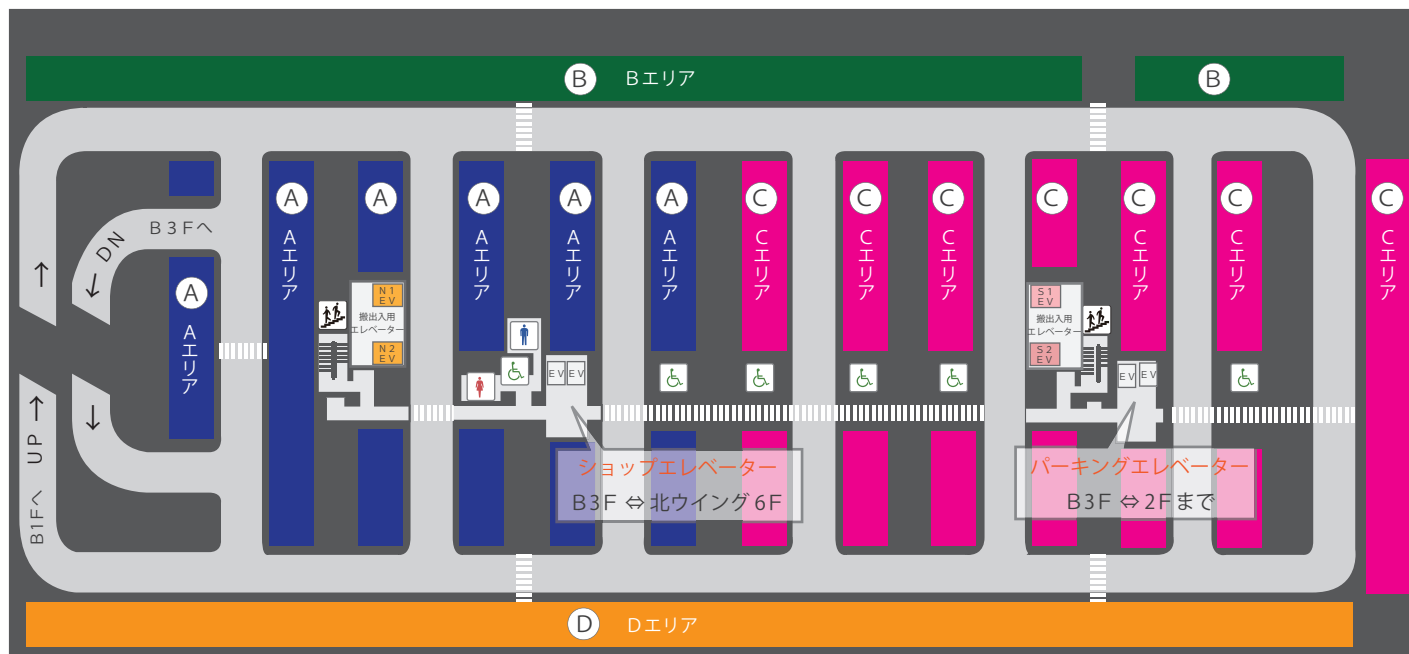

■UDX館内エリアマップ■

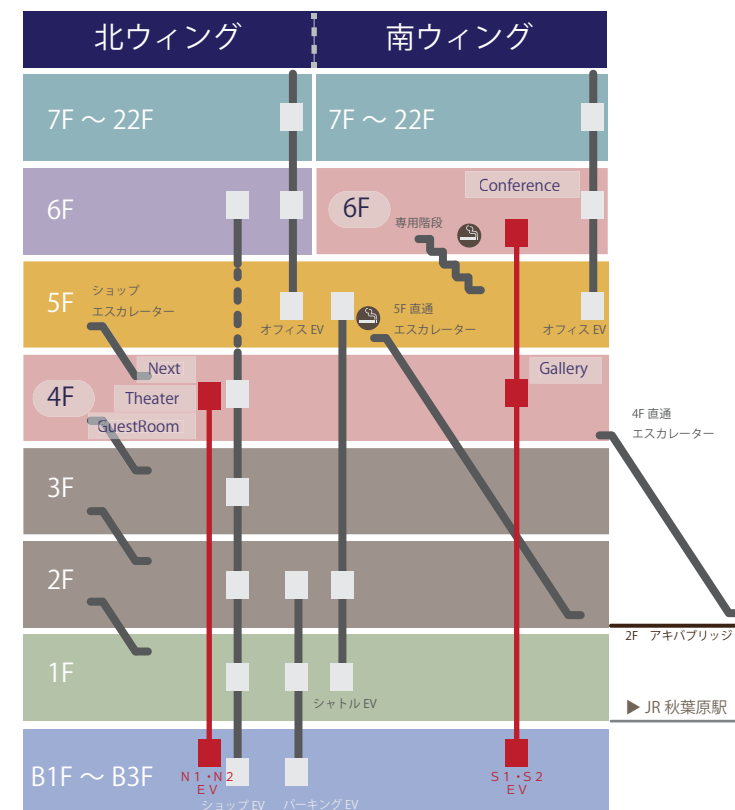

■パーキングご利用における注意事項■


- ①地下駐車場入口の**高さ制限は 2.4m**です。
- ②**ショップエレベーター・パーキングエレベーターでの台車利用は禁止**です。
- ③搬出入用エレベーター（セキュリティカード必須）ご利用希望のお客様は、スタッフまでご相談ください。

【Next・Theater・Guest Roomへの搬出入】
⇒ N1・N2エレベーターを使用

【Gallery・Conferenceへの搬出入】
⇒ S1・S2エレベーターを使用


■地下パーキングエリア■

JR 山手線 / 京浜東北線

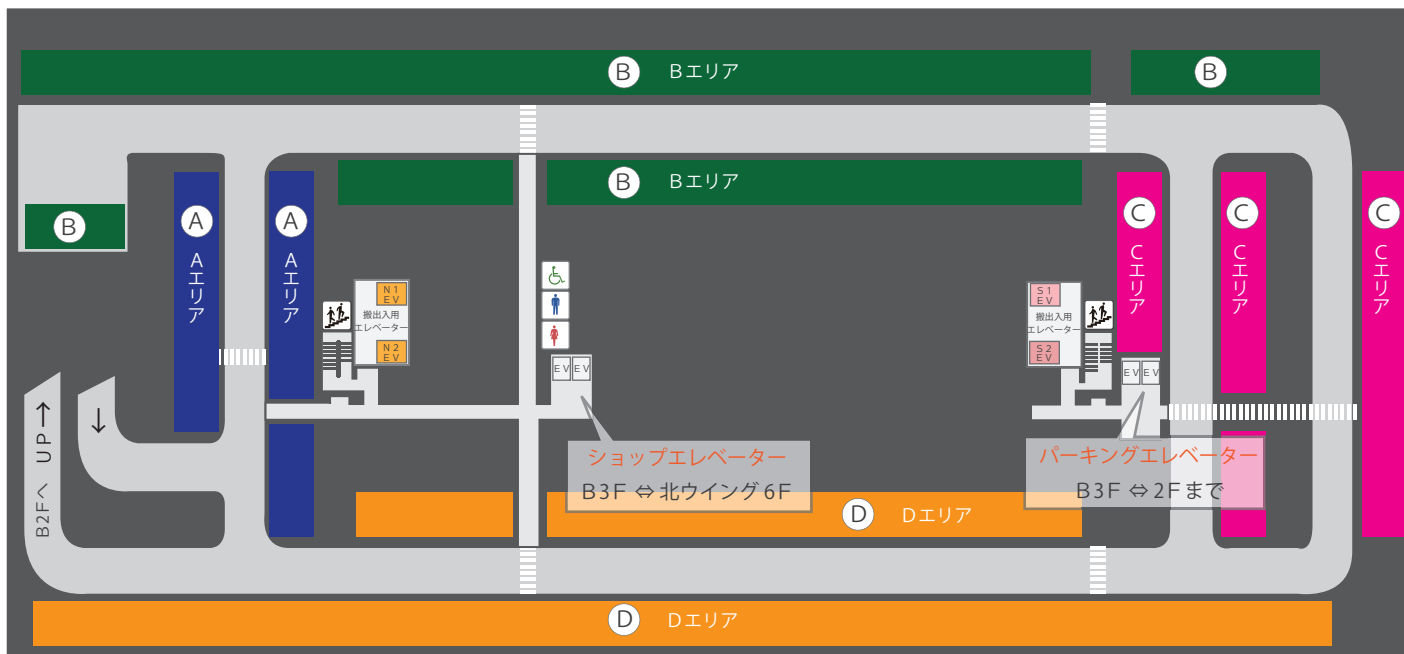

B 3 F

■UDX館内エリアマップ■

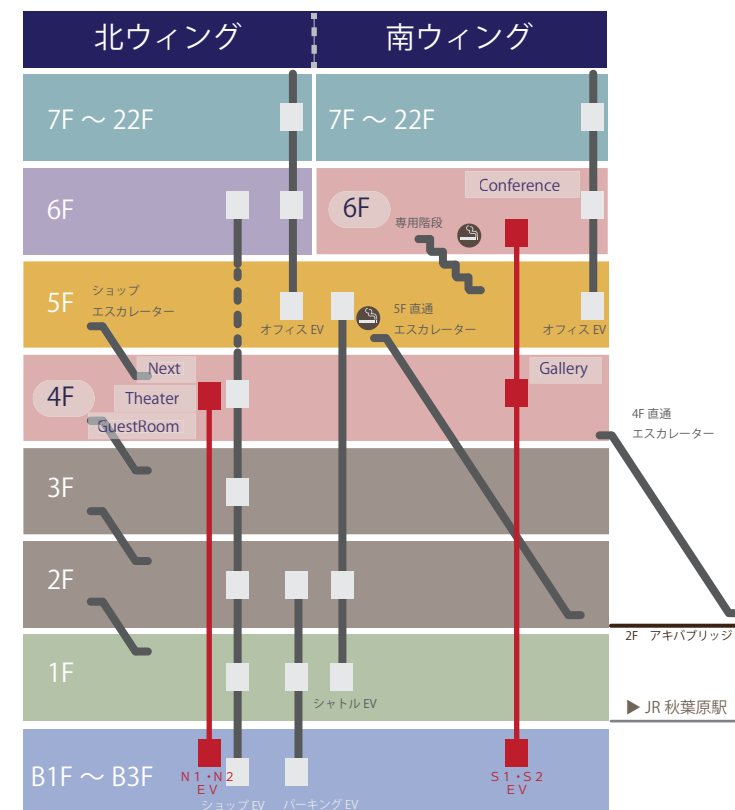

■パーキングご利用における注意事項■

- ①地下駐車場入口の**高さ制限は2.4m**です。
- ②**ショップエレベーター・パーキングエレベーターでの台車利用は禁止**です。
- ③搬出入用エレベーター（セキュリティカード必須）ご利用希望のお客様は、スタッフまでご相談ください。

【Next・Theater・GuestRoomへの搬出入】
⇒ **N1・N2エレベーター**を使用

【Gallery・Conferenceへの搬出入】
⇒ **S1・S2エレベーター**を使用