


電源回路図

壁コンセント


床下コンセント

● 壁電源コンセント  
（平行コネクター・AC100V15A1回路・2口(アース付)）

● 床下電源コンセント  
（平行コネクター・AC100V15A1回路・4口(アース付)）

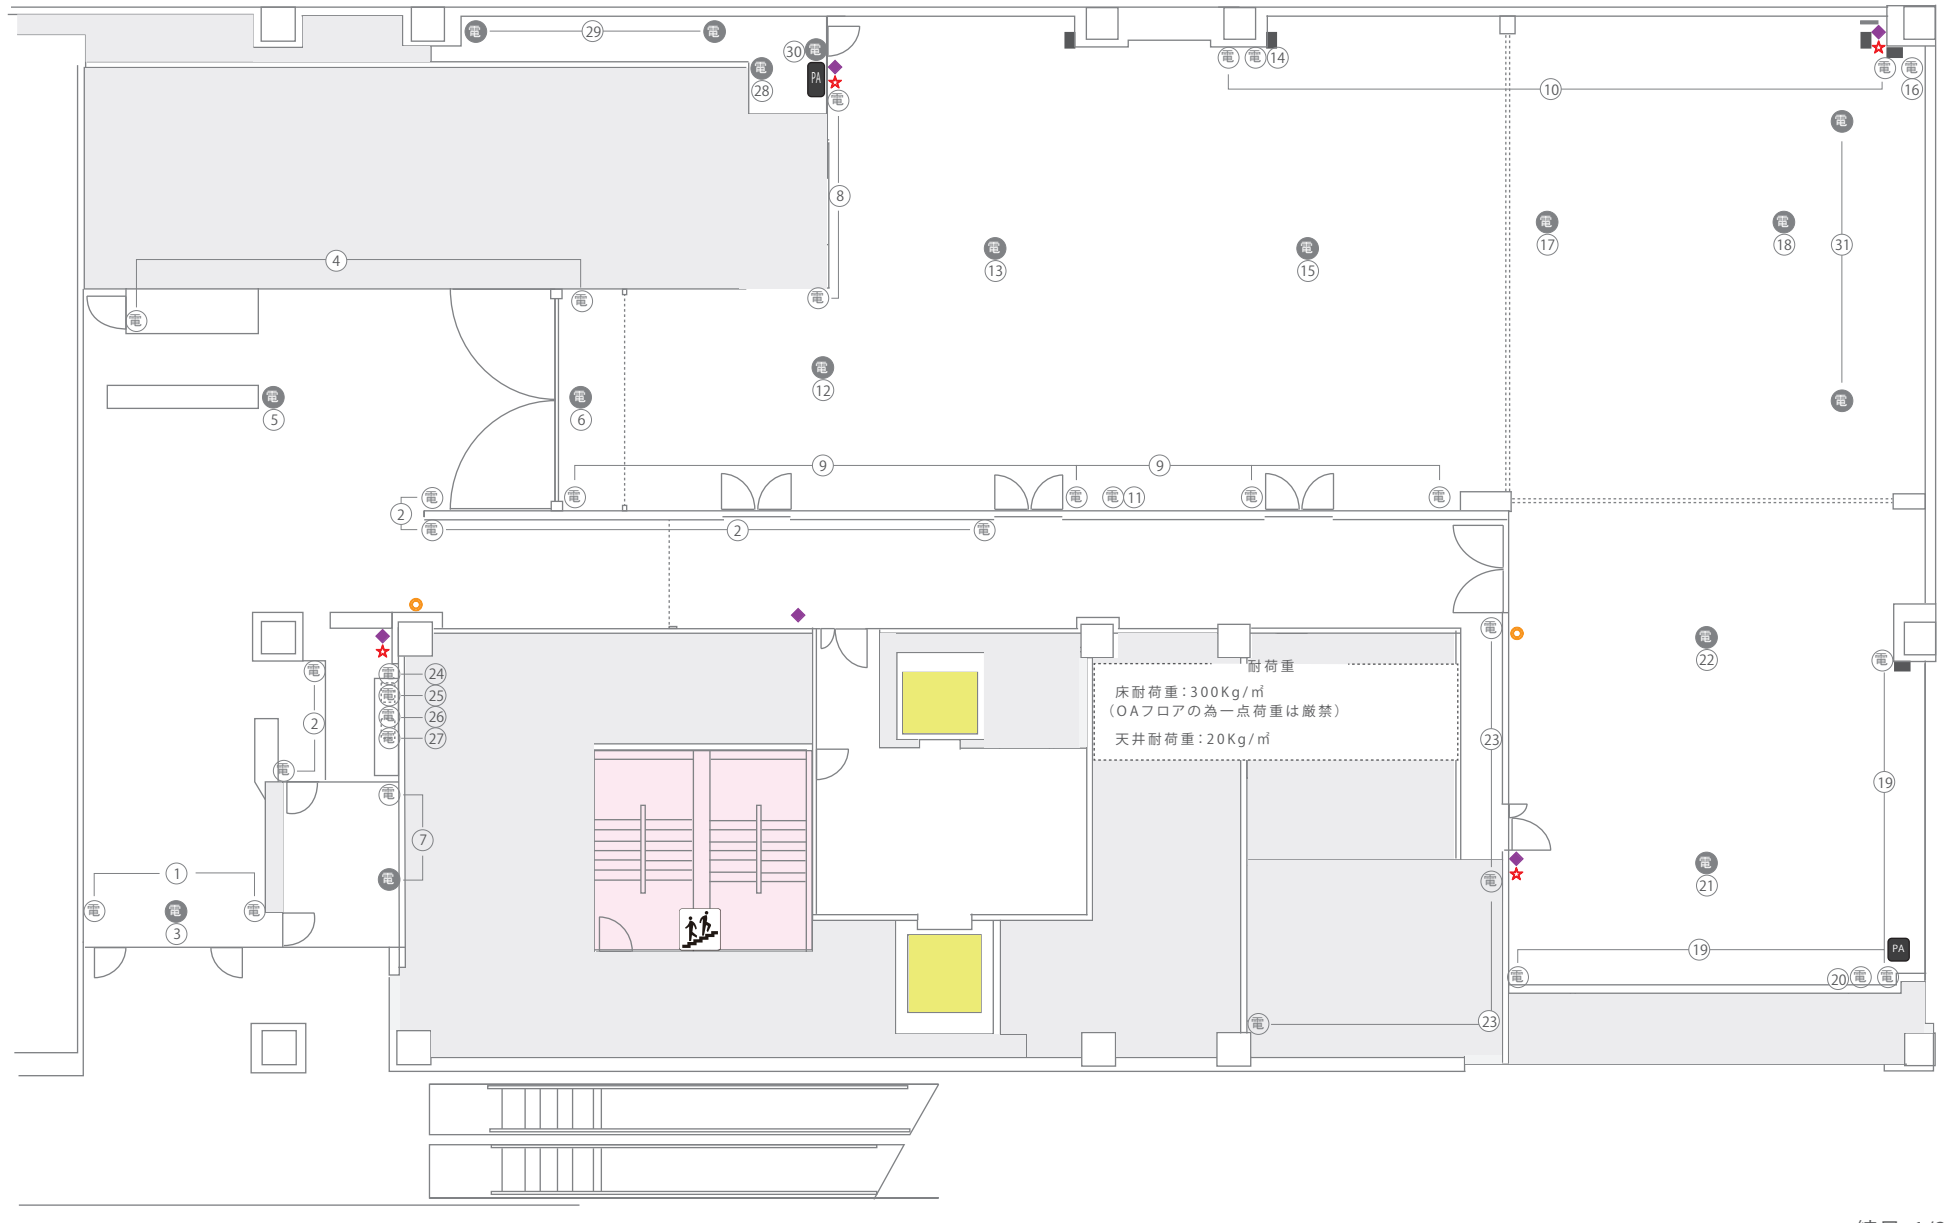

縮尺: 1/200 (A4)

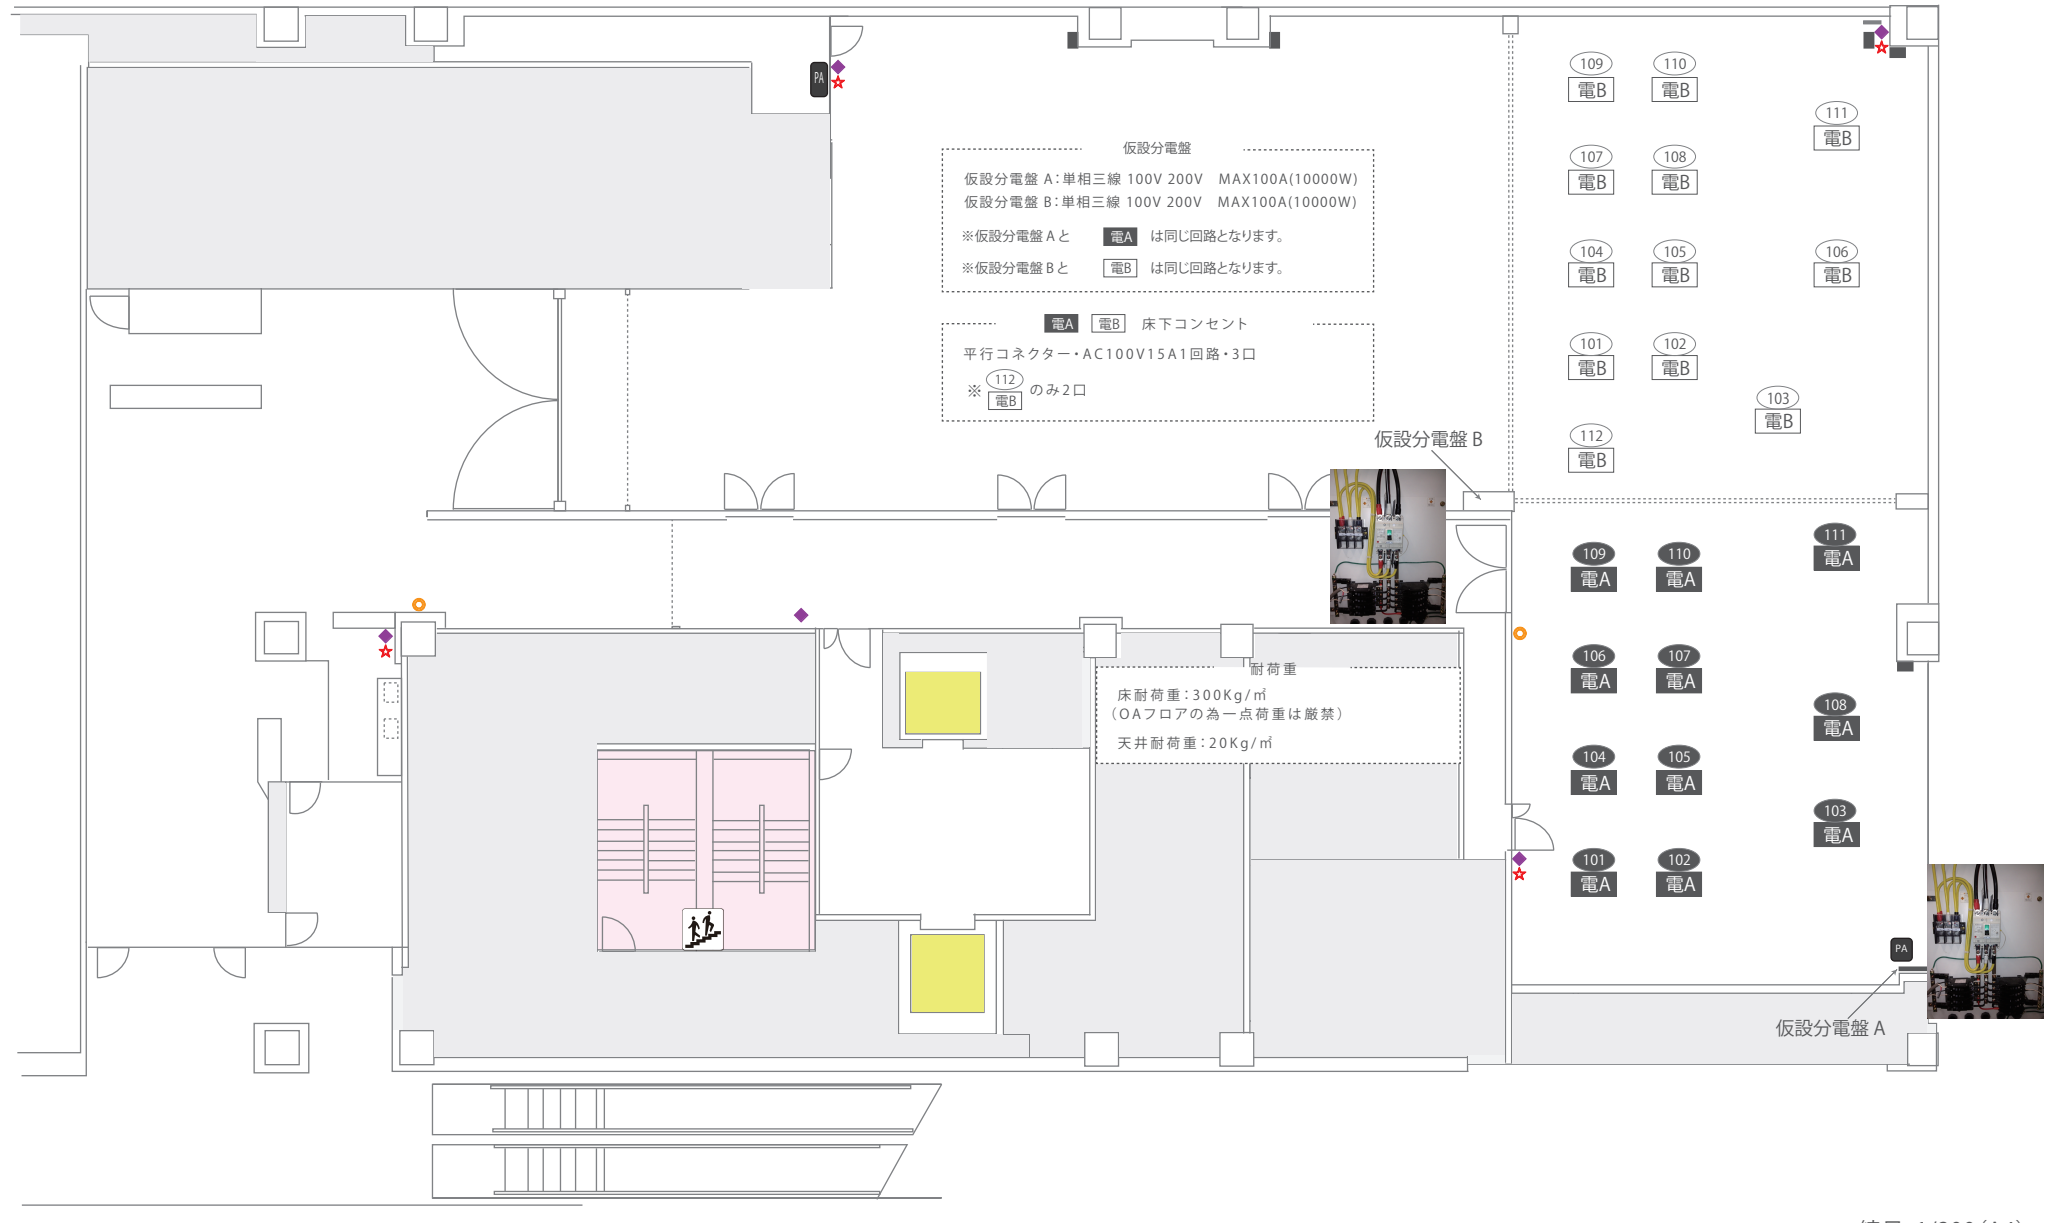

縮尺: 1/200 (A4)