

電源回路図

壁コンセント

● 壁電源コンセント
（平行コネクター・AC100V15A1回路・2口（アース付））

床下コンセント



● 床下電源コンセント
（平行コネクター・AC100V15A1回路・4口（アース付））

LAN

LANコンセント
フレッツ光ネクストギガファミリー・スマートタイプ（カンファレンス全会場共有回線）

ピクチャーレール

配線ダクトレール（1500W / ①②同回路 調光不可）

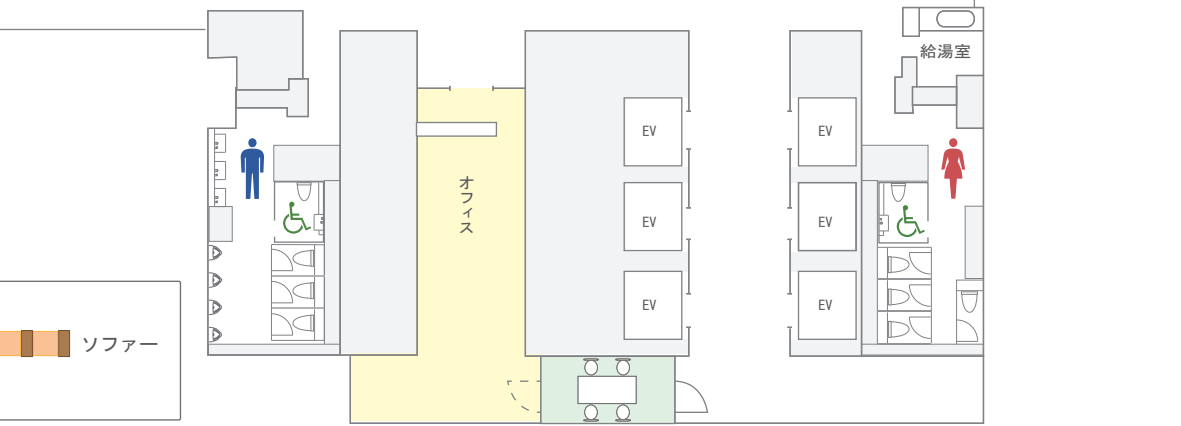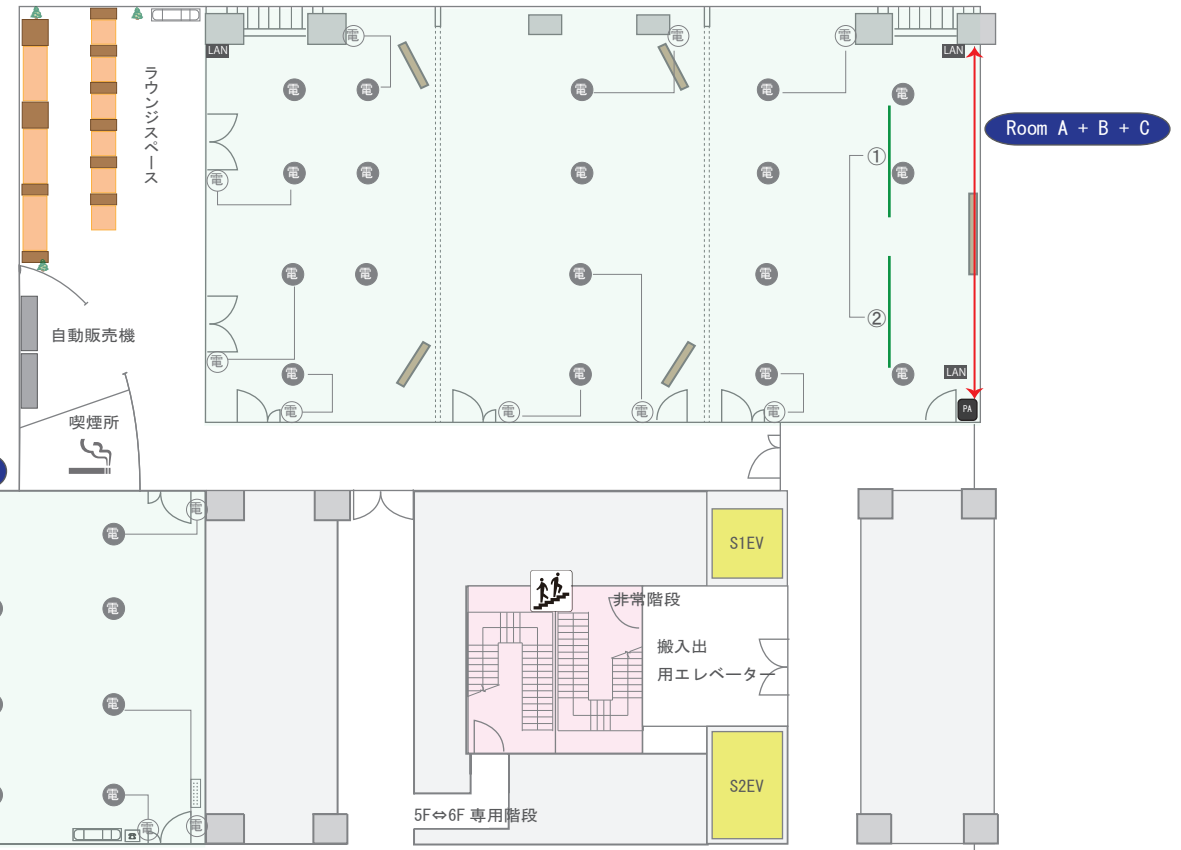

- 【凡例】
- PA 音響卓
 - 傘立て
 - 植栽
 - ソファ
 - 内線電話
 - ゴミ箱
 - ハンガーラック

縮尺：1/250（A4）