

<UDXシアター>

面積:430㎡(約130坪)

天高:7m

ステージ(分割式)

W:前方9,850 後方12,340

D:1,600

H:200(mm)

固定席172席

車椅子席:2席


<ホワイエ>

面積:約60㎡(約18.2坪)

天高:4.2m

<出演者控室>

面積:約7.5㎡(約2.2坪)

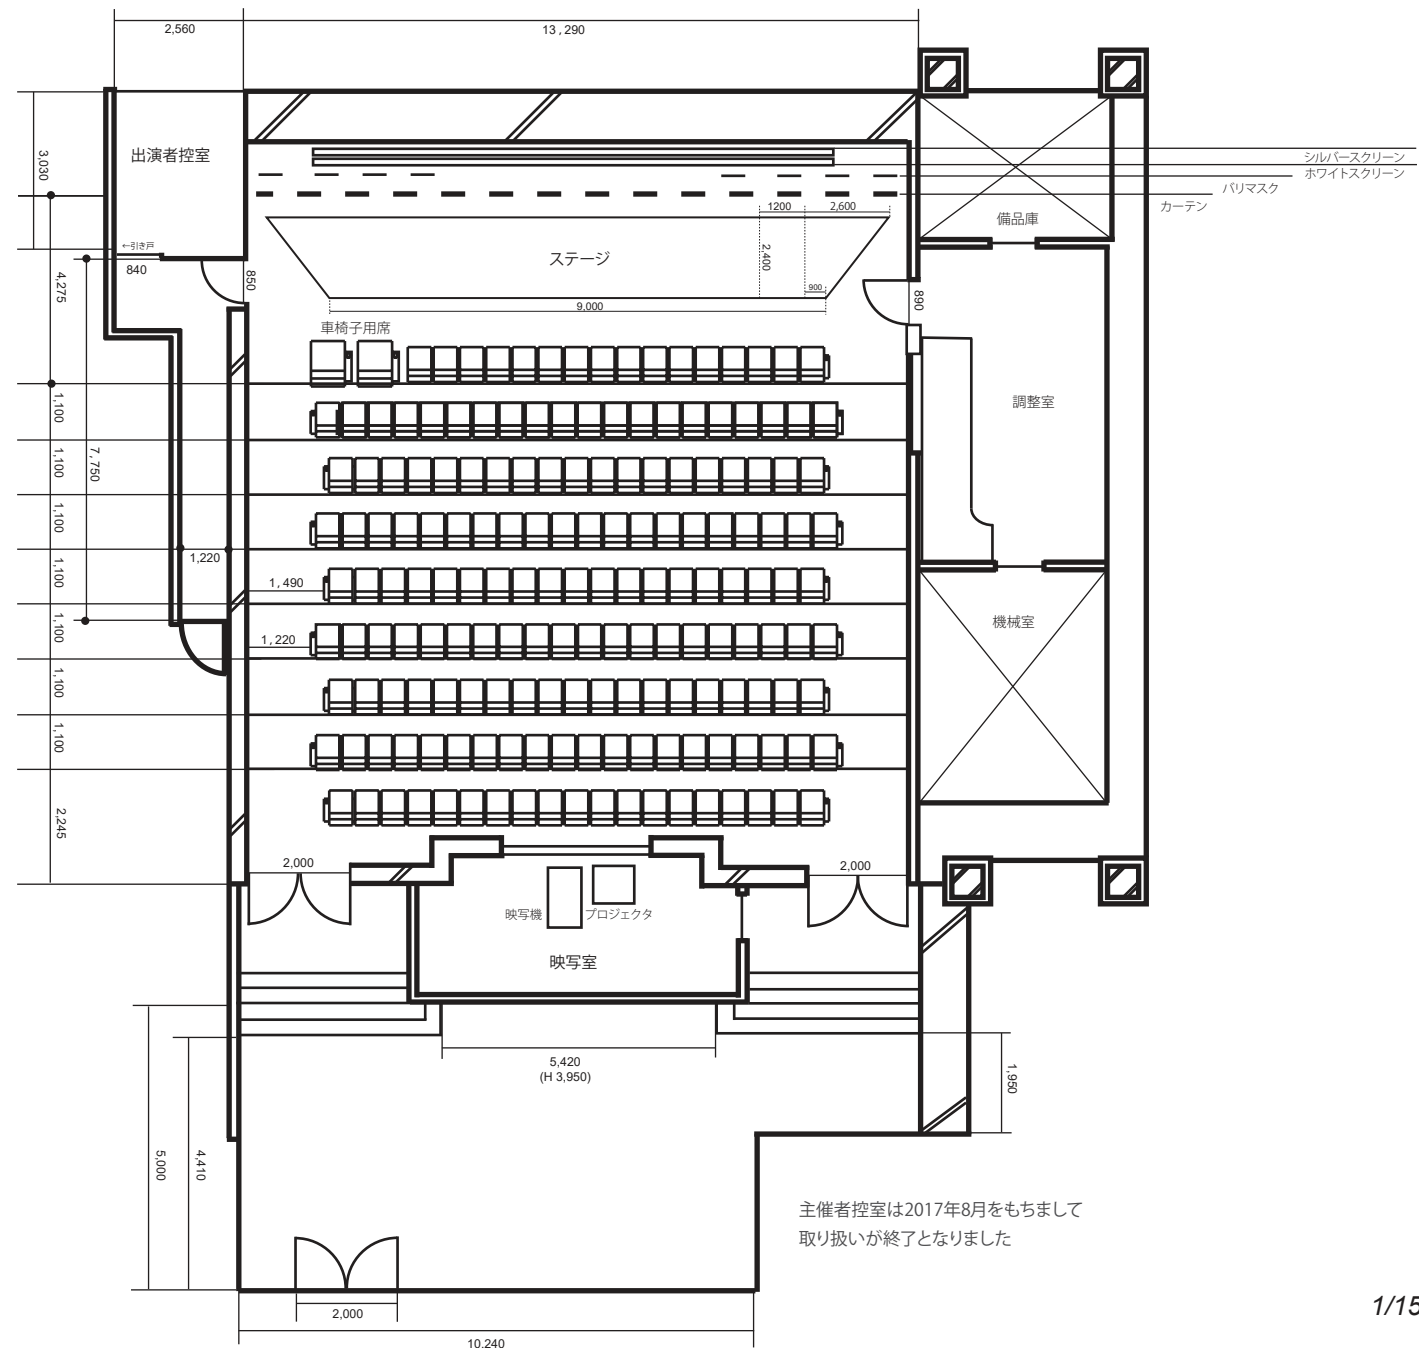

主催者控室は2017年8月をもちまして
取り扱いが終了となりました